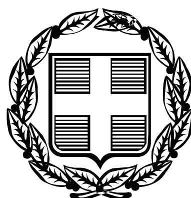


ΕΦΗΜΕΡΙΣ ΤΗΣ ΚΥΒΕΡΝΗΣΕΩΣ

ΤΗΣ ΕΛΛΗΝΙΚΗΣ ΔΗΜΟΚΡΑΤΙΑΣ

ΤΕΥΧΟΣ ΑΝΑΓΚΑΣΤΙΚΩΝ ΑΠΑΛΛΟΤΡΙΩΣΕΩΝ ΚΑΙ ΠΟΛΕΟΔΟΜΙΚΩΝ ΘΕΜΑΤΩΝ **Αρ. Φύλλου 593**

15 Δεκεμβρίου 2009

ΠΕΡΙΕΧΟΜΕΝΑ

ΑΠΟΦΑΣΕΙΣ

ΑΠΟΦΑΣΕΙΣ

Αριθμ. 4632/78982 (1)

Κήρυξη συμπληρωματικής αναγκαστικής απαλλοτρίωσης ακινήτων για την κατασκευή του τμήματος «από Χ.Θ. 14+862,40 έως Χ.Θ. 15+551,10 (Κόμβος Αγ. Βησσαρίωνα)» του έργου «Ε.Ο. Ν. Μοναστήρι – Σοφάδες στο τμήμα Χ.Θ. 9+274,59 (Γεφύρια) έως Χ.Θ. 17+811,35».

Ο ΓΕΝΙΚΟΣ ΓΡΑΜΜΑΤΕΑΣ ΠΕΡΙΦΕΡΕΙΑΣ ΘΕΣΣΑΛΙΑΣ

Έχοντας υπόψη:

1. Τις διατάξεις του Ν. 2882/2001 (ΦΕΚ 17/16-2-2001, τ.Α΄) «Κώδικας Αναγκαστικών Απαλλοτριώσεων Ακινήτων» όπως ισχύουν.

2. Τον Ν. 2985/2002 (ΦΕΚ 18/4-2-2002 τ.Α΄) «Προσαρμογή των διατάξεων του Κώδικα Αναγκαστικών Απαλλοτριώσεων στο Σύνταγμα».

3. Τον Ν. 2990/2002 (ΦΕΚ 30/21-2-2002 τ.Α΄) «Κύρωση της από 21 Δεκεμβρίου 2001 πράξης Νομοθετικού περιεχομένου – Αρμοδιότητα δικαστηρίων σε υποθέσεις αναγκαστικών απαλλοτριώσεων, φορολογικές και τελωνειακές ρυθμίσεις».

4. Το άρθρο 1 και ειδικότερα την παράγραφο 2 του Ν. 2503/1997 (ΦΕΚ 107/30-5-1997 τ.Α΄) «Διοίκηση, οργάνωση, στελέχωση της Περιφέρειας, ρύθμιση θεμάτων για την τοπική αυτοδιοίκηση και άλλες διατάξεις.»

5. Την Κ.Υ.Α. με αρ. πρωτ. 81615/28-8-2002 των Υπουργείων ΠΕ.ΧΩ.Δ.Ε. – ΓΕΩΡΓΙΑΣ και ΠΟΛΙΤΙΣΜΟΥ έγκρισης περιβαλλοντικών όρων.

6. Το γεγονός ότι τηρήθηκαν οι προβλεπόμενες προϋποθέσεις του άρθρου 3 και ειδικότερα των παραγράφων 3, 4 και 5 του Ν. 2882/2001, ήτοι:

α) Γνωμοδότηση της Δ/νσης Αγροτικής Ανάπτυξης της Νομαρχιακής Αυτ/σης Καρδίτσας με αρ. πρ. 10114/12-7-2005,

β) Γνωμοδότηση του Δασαρχείου Καρδίτσας με αρ. πρ. 3638/13-6-2005,

γ) τοιχοκόλληση της ανακοίνωσης κήρυξης της απαλλοτρίωσης στο Δημοτικό κατάστημα του Δήμου Σοφάδων στις 16-09-2009, και δημοσίευσή της στην εφημερίδα «Η Νέοι Καιροί» που εκδίδεται στα Καρδίτσα στις 15-09-2009 ώστε να λάβουν γνώση οι θιγόμενοι ιδιοκτήτες.

7. Την με αρ. πρ. 4293/73436/02-11-2009 (ορθή επανάληψη 23-11-2009) βεβαίωση κάλυψης δαπάνης της Περιφέρειας Θεσσαλίας.

8. Το υπ' αριθμ. 2379/09-11-2009 (ορθή επανάληψη 24-11-2009) έγγραφο της Κτηματικής Υπηρεσίας Ν. Καρδίτσας, με το οποίο εισηγείται την κήρυξη της εν λόγω απαλλοτρίωσης κατά τις διατάξεις της § 1 του άρθρου 1 του Ν. 2882/2001, αποφασίζουμε:

Κηρύσσουμε την αναγκαστική απαλλοτρίωση για λόγους δημόσιας ωφέλειας και ειδικότερα για την κατασκευή του τμήματος «από Χ.Θ. 14+862,40 έως Χ.Θ. 15+551,10 (Κόμβος Αγ. Βησσαρίωνα)» του έργου «Ε.Ο. Ν. Μοναστήρι – Σοφάδες στο τμήμα Χ.Θ. 9+274,59 (Γεφύρια) έως Χ.Θ. 17+811,35», έκτασης συνολικού εμβαδού 8.368,82 τ.μ. που βρίσκεται στο Ν. Καρδίτσας και εικονίζεται με κλίμακα 1:500 στα από Σεπτέμβριο 2008 κτηματολογικά διαγράμματα και στον αντίστοιχο κτηματολογικό πίνακα της Δ/νσης Δημοσίων Έργων Περιφέρειας Θεσσαλίας, τα οποία έχουν συνταχθεί από τον μελετητή Παντελή Τσουκαλά, και έχουν εγκριθεί από την Προϊσταμένη της Δ/νσης Δημοσίων Έργων Περιφέρειας Θεσσαλίας Βασιλική Δούδαλη στις 10-09-2009.

Στις εκτάσεις που απαλλοτριώνονται προβάλλουν δικαιώματα κυριότητας οι: 1) Δημουλάς Νικόλαος του Δημητρίου κ.λ.π. σύνολο 5.

Η απαλλοτρίωση κηρύσσεται υπέρ του Δημοσίου και με δαπάνη που θα αντιμετωπισθεί από τις πιστώσεις της ΣΑΕΠ 006/8 με εναρ. έργου 2009ΕΠ00680040, σε συνδυασμό με τις διατάξεις του Ν. 653/77 όπως ισχύουν.

Η απόφαση αυτή να δημοσιευθεί στην Εφημερίδα της Κυβερνήσεως.

Λάρισα, 1 Δεκεμβρίου 2009

Ο Γενικός Γραμματέας Περιφέρειας κ.α.α.
Ο Γενικός Διευθυντής
ΚΩΝΣΤΑΝΤΙΝΟΣ ΜΕΓΑΣ

Αριθμ. 7269/Τ6-711 (2)

Τροποποίηση όρων δόμησης στο Ο.Τ. Γ11 της Χριστούπολης του Δήμου Σπάτων.

Ο ΝΟΜΑΡΧΗΣ ΑΝΑΤΟΛΙΚΗΣ ΑΤΤΙΚΗΣ

Έχοντας υπόψη:

1. Τις διατάξεις του από 17-7-1923 Ν.Δ. «περί σχεδίων πόλεων και κωμών του Κράτους» όπως τροποποιήθηκε και συμπληρώθηκε μεταγενέστερα.

2. Τις διατάξεις του Ν. 2218/1994 «Ίδρυση Νομαρχιακής Αυτοδιοίκησης, Τροποποίηση διατάξεων για την Πρωτοβάθμια αυτοδιοίκηση και την περιφέρεια και άλλες διατάξεις» (Φ.Ε.Κ. 90/τ.Α./13-6-1994) και τις όμοιες του Ν. 2240/1994 «Συμπλήρωση διατάξεων για τη Νομαρχιακή Αυτοδιοίκηση και άλλες διατάξεις» (Φ.Ε.Κ. 153/Α/16-9-1994) με τις οποίες ιδρύθηκαν οι Νομαρχιακές Αυτοδιοικήσεις.

3. Του ισχύοντος Οργανισμού Εσωτερικής Λειτουργίας των Υπηρεσιών της Νομαρχιακής Αυτοδιοίκησης Ανατ. Αττικής (Φ.Ε.Κ. 1068/τ.Β/28-07-2005).

4. Τις διατάξεις του Α.Ν. 314/1968, όπως τροποποιήθηκαν και συμπληρώθηκαν με το Ν.Δ. 1018/1971.

5. Την υπ' αριθμ. 112/209 Απόφαση του Δημ. Συμβουλίου Σπάτων.

6. Το πρακτικό 20 της 13ης Συνεδρίας της 5/11/2009 του ΣΧΟΠΝΑΑ.

7. Τις διατάξεις του Ν. 3044/02 (Φ.Ε.Κ. 197Α/27-8-2002) άρθρο 10, παρ. 1 και 4.

8. Τις διατάξεις του άρθρου 29Α του Ν. 1558/85, όπως προστέθηκε με το άρθρο 27 του Ν. 2081/1992 (Φ.Ε.Κ. 154Α) και το γεγονός, ότι από τις διατάξεις αυτής της απόφασης δεν προκαλείται δαπάνη εις βάρος του δημοτικού προϋπολογισμού.

9. Την υπ' αρ. 7269/Τ6-711/1-7-2009 θετική εισήγηση της υπηρεσίας μας (Δ/νση Χωροταξίας-Πολεοδομίας Νοτίου Τομέα της Νομ. Αυτ/σης Ανατ. Αττικής), αποφασίζουμε:

Την τροποποίηση των όρων δόμησης για το χώρο Νηπιαγωγείου και Δημοτικού Σχολείου, στο Ο.Τ. Γ11 της Χριστούπολης του Δήμου Σπάτων, με την έγκριση μέγιστης επιτρεπόμενης κάλυψης: 40%.

Κατά της παρούσης επιτρέπεται η υποβολή προσφυγής στο Γενικό Γραμματέα Περιφέρειας μόνο για παράβαση Νόμου σύμφωνα με τις διατάξεις της παραγράφου 12 του άρθρου 18 του Ν. 2218/94 μέσα σε αποκλειστική προθεσμία 30 ημερών από της δημοσιεύσεως της παρούσης στην Εφημερίδα της Κυβερνήσεως.

Η απόφαση αυτή να δημοσιευθεί στην Εφημερίδα της Κυβερνήσεως.

Παλλήνη, 2 Δεκεμβρίου 2009

Ο Νομάρχης
Λ. ΚΟΥΡΗΣ

Αριθμ. 6205 (3)

Τροποποίηση του εγκεκριμένου ρυμοτομικού σχεδίου πόλης Ηρακλείου, Δ. Ηρακλείου στην περιοχή επέκτασης «Άγιος Ιωάννης - Μεσαμπελιές - Φορτέτσα» Ο.Τ. 378 (Γ 1750) και Ο.Τ. 378Α (Γ 1750Α).

Η ΝΟΜΑΡΧΗΣ ΗΡΑΚΛΕΙΟΥ

Έχοντας υπόψη:

1. Τις διατάξεις του από 17-7-23 Π. Δ/τος Περί σχεδίων πόλεων κ.λπ. (ΦΕΚ 228/Α΄/1923).

2. Το Ν. 1337/83 (ΦΕΚ 33/Α΄/83), όπως τροποποιήθηκε και ισχύει σήμερα.

3. Τις διατάξεις του ισχύοντος ΓΟΚ.

4. Το άρθρο 10 περί άσκησης αρμοδιοτήτων πολ. Σχεδιασμού του Ν. 3044/2002 (ΦΕΚ 197/Α΄/2002) όπως τροποποιήθηκε και ισχύει σήμερα.

5. Το Π.Δ. «Περί έγκρισης πολεοδομικής μελέτης της περιοχής "Αγ. Ιωάννης" (πολεοδομική ενότητα 14) και τμήματος της περιοχής "Μεσαμπελιές - Φορτέτσα" (πολεοδομική ενότητα 15) του Δήμου Ηρακλείου (Ν. Ηρακλείου)», ΦΕΚ 204/Δ΄/14-4-89 όπως τροποποιήθηκε με το ΦΕΚ 481/Δ΄/10-5-93 «τροποποιήσεις Σχεδίου Πόλης Ηρακλείου Κρήτης στην περιοχή επέκτασης "Αη - Γιάννης - Μεσαμπελιές - Φορτέτσα" της πόλης Ηρακλείου, Νομού Ηρακλείου».

6. Το με αρ. πρωτ. 11581/05/26-6-09 έγγραφο του Δ. Ηρακλείου, με το οποίο μας διαβιβάζει τα απαιτούμενα για την τροποποίηση δικαιολογητικά.

7. Την με αρ. πρωτ. 11581/14-11-05 αίτηση της Αγγέλας Φανουράκη του Γεωργίου συζ. Νικ. Χοχλάκη με την οποία ζητά την τροποποίηση.

8. Τις με αρ. 569/06 και 407/09 Αποφάσεις του Δημ. Συμβουλίου Δήμου Ηρακλείου, με την οποία γνωμοδοτεί θετικά για την προτεινόμενη τροποποίηση.

9. Τη με αρ. πρωτ. 38472/18-4-08 ανακοίνωση ανάρτησης της τροποποίησης στο Δήμο Ηρακλείου.

10. Το με αρ. πρωτ. 44549/12-5-08 πρωτόκολλο ανάρτησης.

11. Τα αποσπάσματα των εφημερίδων ΠΑΤΡΙΣ της 22 και 23/4/08 και ΜΕΣΟΓΕΙΟΣ της 22 και 23/4/08.

12. Τα αποδεικτικά επίδοσης στους εμπλεκόμενους ιδιοκτήτες.

13. Το με αρ. 10100/18-10-77 συμβόλαιο του συμβολαιογράφου Γεωργίου Στ. Σμυρνάκη για την ιδιοκτησία 1, τα με αρ. 4481, 4482/17-10-1980 συμβόλαια του συμβολαιογράφου Ηλία Λατσάρα για την ιδιοκτησία 2,το με αρ. 7907/25-4-1977 συμβόλαιο της συμβολαιογράφου Κρήτης Φαρσάρη - Σμπώκου για την ιδιοκτησία 3, το με αρ. 11647/24-5-1989 συμβόλαιο του συμβολαιογράφου Ηλία Λατσάρα για την ιδιοκτησία 4, το με αρ. 5319/18-1-1974 συμβόλαιο του συμβολαιογράφου Γεωρ. Σμυρνάκη για την ιδιοκτησία 6, το με αρ. 6898/14-7-1975 συμβόλαιο συμβολαιογράφου Γεωρ. Σμυρνάκη για την ιδιοκτησία 7, τα με αρ. 9394, 9395/14-5-1998 συμβόλαια της συμβολαιογράφου Μαρίας Πενταράκη-Χαρατζά, 1840/29-12-2000 συμβόλαιο του συμβολαιογράφου Ιωάννη Μαναβάκη, 11078/26-1-2001 συμβόλαιο της συμβολαιογράφου Μαρίας Πενταράκη-Χαρατζά, 15433/27-4-2001 συμβόλαιο της συμβολαιογράφου μαρίας Κουμιανάκη, 26947/30-7-2002 συμβόλαιο της συμβολαιογράφου Ελένης Βαρβεράκη, 5518/23-12-2003 συμβόλαιο της συμβολαιογράφου Λουίζας Πέρπη - Κυπράκη, για την ιδιοκτησία 8.

14. Το γεγονός ότι κατά της αιτούμενης τροποποίησης δεν υποβλήθηκε καμία ένσταση.

15. Τη με αρ πρωτ. 124186/17-11-09 Βεβαίωση για την αρτιότητα οικοπέδων του Δ. Ηρακλείου, Δ/νση Πολεοδομικών Λειτουργιών, τμήμα Πολ/κών Μελετών.

16. Τις αποδείξεις αμοιβών και φορολογικών του μηχανικού.

17. Τη με αρ. πρωτ. 9453/6-10-09 εισήγηση της Υπηρεσίας μας με την οποία γίνεται εν μέρει δεκτό το αίτημα της τροποποίησης.

18. Τα πρακτικά του 11ου Ν.Σ.Χ.Ο.Π. της Συνεδρίασης της 22.10.09, με θετική γνωμοδότηση.

19. Το γεγονός ότι από τις διατάξεις της Απόφασης δεν προκαλείται δαπάνη σε βάρος του Κρατικού Προϋπολογισμού ούτε του προϋπολογισμού του οικείου Ο.Τ.Α.

20. Το γεγονός ότι με την τροποποίηση δεν επέρχεται μείωση κοινοχρήστων χώρων, αποφασίζουμε:

Την τροποποίηση του εγκεκριμένου ρυμοτομικού σχεδίου πόλης Ηρακλείου, Δ. Ηρακλείου στην περιοχή επέκτασης «Άγιος Ιωάννης - Μεσαμπελιές – Φορτέτσα» Ο.Τ. 378 (Γ 1750) και Ο.Τ. 378Α (Γ 1750Α), και συγκεκριμένα:

1. Την μετατόπιση της οικοδομικής γραμμής νότια του Ο.Τ. 378 (Γ 1750), ώστε να ταυτιστεί με την υφιστάμενη κατάσταση και στα σημεία Τ1΄ - 25΄ - 26΄ - 33΄ - 21΄ - 5 (από την ιδιοκτησία 08 έως και την ιδιοκτησία 07), και την μικρή μετατόπιση της βόρειας οικοδομικής γραμμής του Ο.Τ. 378 Α (Γ1750Α) βορειότερα και στα σημεία Τ4΄ - 71΄ - Τ5΄, όπως αποτυπώνονται στο συνημμένο τοπογραφικό διάγραμμα.

2. Η οικοδομική γραμμή που αφορά στην ιδιοκτησία 01 (1022013), συνεχίζεται στα σημεία 5 - Τ2΄, για λόγους κυκλοφοριακής ασφάλειας.


Η ισχύς της παρούσας αρχίζει από τη δημοσίευσή της στην Εφημερίδα της Κυβερνήσεως.


Κατά της παρούσας απόφασης επιτρέπεται σύμφωνα με την παρ. 12 του άρθρου 18 Ν. 2218/94 (ΦΕΚ 90/Α΄/94) η άσκηση προσφυγής ενώπιον του Γεν. Γραμματέα Περιφέρειας μόνο για παράβαση Νόμου μέσα σε ανατρεπτική προθεσμία τριάντα (30) ημερών από τη λήψη της παρούσας.

Η απόφαση αυτή να δημοσιευθεί στην Εφημερίδα της Κυβερνήσεως.

Ηράκλειο, 23 Νοεμβρίου 2009

Η Νομάρχης
ΕΥΑΓΓΕΛΙΑ ΣΧΟΙΝΑΡΑΚΗ-ΗΛΙΑΚΗ

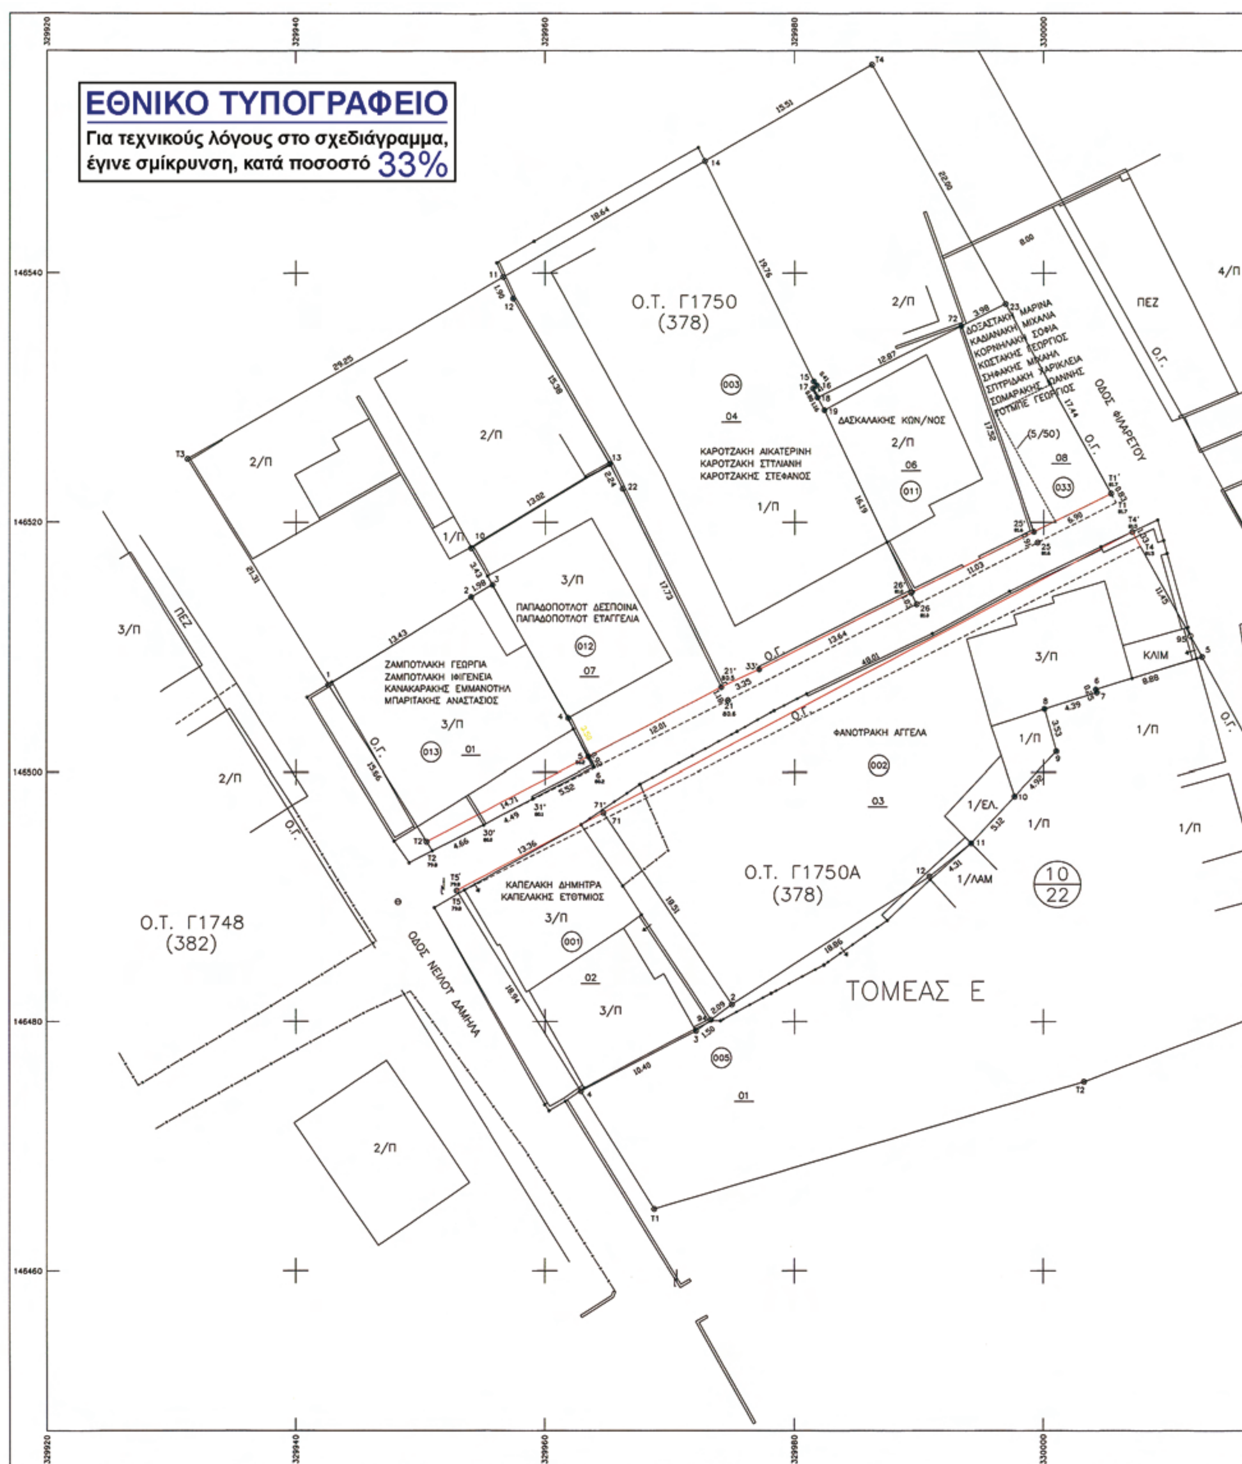
ΕΘΝΙΚΟ ΤΥΠΟΓΡΑΦΕΙΟ
Για τεχνικούς λόγους στο σχεδιάγραμμα, έγινε σμίκρυνση, κατά ποσοστό 33%
Ο.Τ. Γ1750
(378)
Ο.Τ. Γ1750Α
(378)
Ο.Τ. Γ1748
(382)
ΤΟΜΕΑΣ Ε
ΟΔΟΣ ΝΕΙΛΟΥ ΔΑΜΗΛΑ
ΟΔΟΣ ΦΙΛΑΡΕΤΟΥ
ΚΑΡΟΤΖΑΚΗ ΑΙΚΑΤΕΡΙΝΗ
ΚΑΡΟΤΖΑΚΗ ΣΤΥΛΙΑΝΗ
ΚΑΡΟΤΖΑΚΗΣ ΣΤΕΦΑΝΟΣ
ΔΑΣΚΑΛΑΚΗΣ ΚΩΝ/ΝΟΣ
ΠΑΠΑΔΟΠΟΥΛΟΥ ΔΕΣΠΟΙΝΑ
ΠΑΠΑΔΟΠΟΥΛΟΥ ΕΥΑΓΓΕΛΙΑ
ΖΑΜΠΟΥΛΑΚΗ ΓΕΩΡΓΙΑ
ΖΑΜΠΟΥΛΑΚΗ ΙΦΙΓΕΝΕΙΑ
ΚΑΝΑΚΑΡΑΚΗΣ ΕΜΜΑΝΟΥΗΛ
ΜΠΑΡΙΤΑΚΗΣ ΑΝΑΣΤΑΣΙΟΣ
ΦΑΝΟΥΡΑΚΗ ΑΓΓΕΛΑ
ΚΑΠΕΛΑΚΗ ΔΗΜΗΤΡΑ
ΚΑΠΕΛΑΚΗΣ ΕΥΘΥΜΙΟΣ
10
22

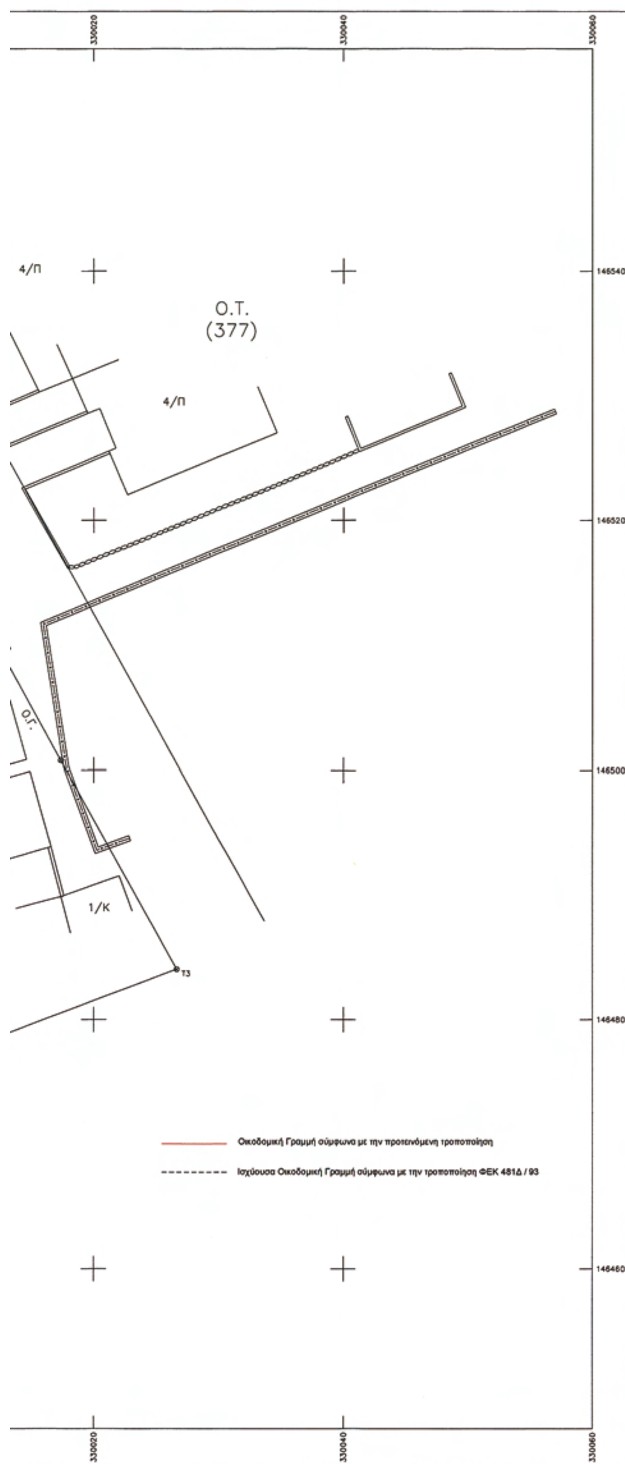



ΟΡΟΙ ΔΟΜΗΣΗΣ

Δ/ΜΑ ΠΟΛΕΟΔΟΜΗΣΗΣ: Π.Δ. 6-4-1989, ΦΕΚ 204Δ/14-04-89
ΤΡΟΠΟΠΟΙΗΣΗ ΜΕ ΤΗΝ: 2652/13-4-1993 ΑΠΟΦ. ΔΗΜ. ΗΡΑΚΛΕΙΟΥ, ΦΕΚ 481Δ/10-5-1993
ΤΟΜΕΑΣ Ε: π/Ε = 13/300 maxΚ=70% Σ.Δ.=0.8 maxH= 9m
ΠΑΡΕΚΚΛΙΣΗ : 1) ΓΙΑ ΤΑ ΠΡΟ 14-4-89 π/Ε= 10/200
2) ΓΙΑ ΤΑ ΠΡΟΚΥΠΤΟΝΤΑ ΑΠΟ ΤΗΝ ΠΡΑΞΗ ΕΦΑΡΜΟΓΗΣ, π/Ε= 6/120

ΕΧΕΙ ΛΗΦΘΕΙ Η ΜΕ ΑΡΙΘΜ. 569/2006 ΕΓΚΡΙΤΙΚΗ ΑΠΟΦΑΣΗ ΔΗΜΟΤΙΚΟΥ ΣΥΜΒΟΥΛΙΟΥ ΗΡΑΚΛΕΙΟΥ ΓΙΑ ΤΗΝ ΤΡΟΠΟΠΟΙΗΣΗ ΣΤΟ Ο.Τ. 378
ΣΤΗΝ ΠΕΡΙΟΧΗ ΕΧΕΙ ΚΥΡΩΘΕΙ Η ΠΡΑΞΗ ΕΦΑΡΜΟΓΗΣ 1/2003, ΜΕ ΤΗΝ ΜΕ ΑΡ. 802/15-02-2007 ΑΠ. ΝΟΜΑΡΧΗ ΗΡΑΚΛΕΙΟΥ

ΕΛΕΓΧΟΣ ΑΡΤΙΟΤΗΤΑΣ ΒΑΣΗ ΤΗΣ ΤΡΟΠΟΠΟΙΗΣΗΣ

ΤΕΛΙΚΗ ΙΔΙΟΚΤΗΣΙΑ 02 / 1750Α
ΚΑΠΕΛΑΚΗ ΔΗΜΗΤΡΑ 50%
ΚΑΠΕΛΑΚΗΣ ΕΥΘΥΜΙΟΣ 50%
ΤΙΤΛΟΣ ΙΔΙΟΚΤΗΣΙΑΣ: 4482/1980, Σ.Η. ΛΑΤΣΑΡΑΣ ΗΛΙΑΣ
ΠΡΟΣΩΠΟ ΟΙΚΟΠΕΔΟΥ ΜΕΤΑ ΤΗΝ ΤΡΟΠΟΠΟΙΗΣΗ: 13.36 m
ΤΕΛΙΚΟ ΕΜΒΑΔΟΝ ΟΙΚΟΠΕΔΟΥ (Τ5,71,2,94,3,4,Τ5)
ΠΡΙΝ ΤΗΝ ΤΡΟΠΟΠΟΙΗΣΗ: 252.92 m^2
ΤΕΛΙΚΟ ΕΜΒΑΔΟΝ ΟΙΚΟΠΕΔΟΥ (Τ5',71',2,94,3,4,Τ5')
ΜΕΤΑ ΤΗΝ ΤΡΟΠΟΠΟΙΗΣΗ: 257.94 m^2
ΕΜΒΑΔΟΝ ΠΡΟΣΚΥΡΩΣΗΣ ΑΠΟ ΤΗΝ ΤΡΟΠΟΠΟΙΗΣΗ: 5.02 m^2
ΤΟ ΤΕΛΙΚΟ ΟΙΚΟΠΕΔΟ ΠΑΡΑΜΕΝΕΙ ΑΡΤΙΟ ΚΑΤΑ ΠΑΡΕΚΚΛΙΣΗ ΩΣ ΠΡΟΫΦΙΣΤΑΜΕΝΟ ΤΗΣ 14-4-89 ΚΑΙ ΟΙΚΟΔΟΜΗΣΙΜΟ.
ΣΤΗΝ ΙΔΙΟΚΤΗΣΙΑ 02/1750Α ΠΑΥΕΙ ΝΑ ΡΥΜΟΤΟΜΕΙΤΑΙ ΤΟ ΥΦΙΣΤΑΜΕΝΟ ΚΤΙΣΜΑ 3/Π

ΤΕΛΙΚΗ ΙΔΙΟΚΤΗΣΙΑ 03 / 1750Α
ΦΑΝΟΥΡΑΚΗ ΑΓΓΕΛΑ 100%
ΤΙΤΛΟΣ ΙΔΙΟΚΤΗΣΙΑΣ: 7907/1977, Σ.Η. ΣΜΠΩΚΟΥ ΚΡΗΤΗ
ΠΡΟΣΩΠΟ ΟΙΚΟΠΕΔΟΥ ΜΕΤΑ ΤΗΝ ΤΡΟΠΟΠΟΙΗΣΗ: 48.01 m
ΤΕΛΙΚΟ ΕΜΒΑΔΟΝ ΟΙΚΟΠΕΔΟΥ (71,Τ4,5,6,7,8,9,10,11,12,2,71)
ΠΡΙΝ ΤΗΝ ΤΡΟΠΟΠΟΙΗΣΗ: 650.68 m^2
ΤΕΛΙΚΟ ΕΜΒΑΔΟΝ ΟΙΚΟΠΕΔΟΥ (71',Τ4',5,6,7,8,9,10,11,12,2,71')
ΜΕΤΑ ΤΗΝ ΤΡΟΠΟΠΟΙΗΣΗ: 694.39 m^2
ΕΜΒΑΔΟΝ ΠΡΟΣΚΥΡΩΣΗΣ ΑΠΟ ΤΗΝ ΤΡΟΠΟΠΟΙΗΣΗ: 43.71 m^2
ΤΟ ΤΕΛΙΚΟ ΟΙΚΟΠΕΔΟ ΠΑΡΑΜΕΝΕΙ ΑΡΤΙΟ ΚΑΤΑ ΚΑΝΟΝΑ ΚΑΙ ΟΙΚΟΔΟΜΗΣΙΜΟ

ΤΕΛΙΚΗ ΙΔΙΟΚΤΗΣΙΑ 01 / 1750
ΖΑΜΠΟΥΛΑΚΗ ΓΕΩΡΓΙΑ 25%
ΖΑΜΠΟΥΛΑΚΗ ΙΦΙΓΕΝΕΙΑ 25%
ΚΑΝΑΚΑΡΑΚΗΣ ΕΜΜΑΝΟΥΗΛ 25%
ΜΠΑΡΙΤΑΚΗΣ ΑΝΑΣΤΑΣΙΟΣ 25%
ΤΙΤΛΟΣ ΙΔΙΟΚΤΗΣΙΑΣ: 10100/1977, Σ.Η. ΣΜΥΡΝΑΚΗΣ ΓΕΩΡΓΙΟΣ
ΠΡΟΣΩΠΟ ΟΙΚΟΠΕΔΟΥ ΜΕΤΑ ΤΗΝ ΤΡΟΠΟΠΟΙΗΣΗ: 14.71 m
ΤΕΛΙΚΟ ΕΜΒΑΔΟΝ ΟΙΚΟΠΕΔΟΥ (1,2,3,4,5,6,Τ2,1)
ΠΡΙΝ ΤΗΝ ΤΡΟΠΟΠΟΙΗΣΗ: 244.75 m^2
ΤΕΛΙΚΟ ΕΜΒΑΔΟΝ ΟΙΚΟΠΕΔΟΥ (1,2,3,4,5,Τ2',1)
ΜΕΤΑ ΤΗΝ ΤΡΟΠΟΠΟΙΗΣΗ: 231.24 m^2
ΕΜΒΑΔΟΝ ΡΥΜΟΤΟΜΗΣΗΣ ΑΠΟ ΤΗΝ ΤΡΟΠΟΠΟΙΗΣΗ: 13.51 m^2
ΤΟ ΤΕΛΙΚΟ ΟΙΚΟΠΕΔΟ ΠΑΡΑΜΕΝΕΙ ΑΡΤΙΟ ΚΑΤΑ ΠΑΡΕΚΚΛΙΣΗ ΩΣ ΠΡΟΫΦΙΣΤΑΜΕΝΟ ΤΗΣ 14-4-89 ΚΑΙ ΟΙΚΟΔΟΜΗΣΙΜΟ

ΤΕΛΙΚΗ ΙΔΙΟΚΤΗΣΙΑ 04 / 1750
ΚΑΡΟΥΤΖΑΚΗ ΑΙΚΑΤΕΡΙΝΗ 33.33%
ΚΑΡΟΥΤΖΑΚΗ ΣΤΥΛΙΑΝΗ 33.33%
ΚΑΡΟΥΤΖΑΚΗΣ ΣΤΕΦΑΝΟΣ 33.34%
ΤΙΤΛΟΣ ΙΔΙΟΚΤΗΣΙΑΣ: 11647/1989, Σ.Η. ΛΑΤΣΑΡΑΣ ΗΛΙΑΣ
ΠΡΟΣΩΠΟ ΟΙΚΟΠΕΔΟΥ ΜΕΤΑ ΤΗΝ ΤΡΟΠΟΠΟΙΗΣΗ: 16.99 m
ΤΕΛΙΚΟ ΕΜΒΑΔΟΝ ΟΙΚΟΠΕΔΟΥ (14,15,16,17,18,19,26,21,22,13,12,11,14)
ΠΡΙΝ ΤΗΝ ΤΡΟΠΟΠΟΙΗΣΗ: 686.88 m^2
ΤΕΛΙΚΟ ΕΜΒΑΔΟΝ ΟΙΚΟΠΕΔΟΥ (14,15,16,17,18,19,26',21',22,13,12,11,14)
ΜΕΤΑ ΤΗΝ ΤΡΟΠΟΠΟΙΗΣΗ: 668.79 m^2
ΕΜΒΑΔΟΝ ΡΥΜΟΤΟΜΗΣΗΣ ΑΠΟ ΤΗΝ ΤΡΟΠΟΠΟΙΗΣΗ: 18.09 m^2
ΤΟ ΤΕΛΙΚΟ ΟΙΚΟΠΕΔΟ ΠΑΡΑΜΕΝΕΙ ΑΡΤΙΟ ΚΑΤΑ ΚΑΝΟΝΑ ΚΑΙ ΟΙΚΟΔΟΜΗΣΙΜΟ

ΤΕΛΙΚΗ ΙΔΙΟΚΤΗΣΙΑ 06 /
ΔΑΣΚΑΛΑΚΗΣ ΚΩΝ/ΝΟΣ 100
ΤΙΤΛΟΣ ΙΔΙΟΚΤΗΣΙΑΣ: 5319/1
ΠΡΟΣΩΠΟ ΟΙΚΟΠΕΔΟΥ ΜΕΤΑ
ΤΕΛΙΚΟ ΕΜΒΑΔΟΝ ΟΙΚΟΠΕΔΟ
ΠΡΙΝ ΤΗΝ ΤΡΟΠΟΠΟΙΗΣΗ:
ΤΕΛΙΚΟ ΕΜΒΑΔΟΝ ΟΙΚΟΠΕΔΟ
ΜΕΤΑ ΤΗΝ ΤΡΟΠΟΠΟΙΗΣΗ:
ΕΜΒΑΔΟΝ ΡΥΜΟΤΟΜΗΣΗΣ Α
ΤΟ ΤΕΛΙΚΟ ΟΙΚΟΠΕΔΟ ΠΑΡΑ
ΠΡΟΫΦΙΣΤΑΜΕΝΟ ΤΗΣ 14-4-

ΤΕΛΙΚΗ ΙΔΙΟΚΤΗΣΙΑ 07 /
ΠΑΠΑΔΟΠΟΥΛΟΥ ΔΕΣΠΟΙΝΑ
ΠΑΠΑΔΟΠΟΥΛΟΥ ΕΥΑΓΓΕΛΙΑ
ΤΙΤΛΟΣ ΙΔΙΟΚΤΗΣΙΑΣ: 6898/
ΠΡΟΣΩΠΟ ΟΙΚΟΠΕΔΟΥ ΜΕΤΑ
ΤΕΛΙΚΟ ΕΜΒΑΔΟΝ ΟΙΚΟΠΕΔΟ
ΠΡΙΝ ΤΗΝ ΤΡΟΠΟΠΟΙΗΣΗ:
ΤΕΛΙΚΟ ΕΜΒΑΔΟΝ ΟΙΚΟΠΕΔΟ
ΜΕΤΑ ΤΗΝ ΤΡΟΠΟΠΟΙΗΣΗ:
ΕΜΒΑΔΟΝ ΡΥΜΟΤΟΜΗΣΗΣ Α
ΤΟ ΤΕΛΙΚΟ ΟΙΚΟΠΕΔΟ ΠΑΡΑ
ΠΡΟΫΦΙΣΤΑΜΕΝΟ ΤΗΣ 14-4-

ΤΕΛΙΚΗ ΙΔΙΟΚΤΗΣΙΑ 08 /

ΔΟΞΑΣΤΑΚΗ ΜΑΡΙΝΑ 8
ΚΑΔΙΑΝΑΚΗ ΜΙΧΑΛΙΑ 16
ΚΟΡΝΗΛΑΚΗ ΣΟΦΙΑ 8
ΚΩΣΤΑΚΗΣ ΓΕΩΡΓΙΟΣ 8
ΣΗΦΑΚΗΣ ΜΙΧΑΗΛ 16
ΣΠΥΡΙΔΑΚΗ ΧΑΡΙΚΛΕΙΑ 16
ΣΩΜΑΡΑΚΗΣ ΙΩΑΝΝΗΣ 8
ΤΟΥΜΠΕ ΓΕΩΡΓΙΟΣ 16

ΠΡΟΣΩΠΟ ΟΙΚΟΠΕΔΟΥ ΜΕΤΑ
ΤΕΛΙΚΟ ΕΜΒΑΔΟΝ ΟΙΚΟΠΕΔΟ
ΠΡΙΝ ΤΗΝ ΤΡΟΠΟΠΟΙΗΣΗ:
ΤΕΛΙΚΟ ΕΜΒΑΔΟΝ ΟΙΚΟΠΕΔΟ
ΜΕΤΑ ΤΗΝ ΤΡΟΠΟΠΟΙΗΣΗ:
ΕΜΒΑΔΟΝ ΡΥΜΟΤΟΜΗΣΗΣ Α
ΤΟ ΤΕΛΙΚΟ ΟΙΚΟΠΕΔΟ ΠΑΡΑ
ΣΥΜΦΩΝΑ ΜΕ ΤΟ ΑΡΘΡΟ 25
(ΕΞΑΚΟΛΟΥΘΕΙ ΝΑ ΕΓΓΡΑΦΕ
ΜΕ ΠΡΟΣΩΠΟ 5m ΚΑΙ ΕΜΒ

ΒΙ

- ΚΑΝΕΝΑ ΑΠΟ ΤΑ ΕΜΠΛΕ
ΑΠΟ ΤΗΝ ΠΡΟΤΕΙΝΟΜΕΝΗ Τ
- Ο ΚΟΙΝΟΧΡΗΣΤΟΣ ΧΩΡ

ΛΕΩΝΙ
ΔΙΠΛ.
ΕΘΝΙΚΟΥ
ΜΕΛΟΣ Τ

ΑΠΟΣΠΑΣΜΑ ΤΡΟΠΟΠΟΙΗΣΗΣ ΡΥΜΟΤΟΜΙΚΟΥ
ΚΛΙΜΑΚΑ: 1/1000



ΑΠΟΣΠΑΣΜΑ ΙΣΧΥΟΝΤΟΣ ΡΥΜΟΤΟΜΙΚΟΥ
ΚΛΙΜΑΚΑ: 1/1000



Οικοδομική Γραμμή σύμφωνα με την προτεινόμενη τροποποίηση

Ισχύουσα Οικοδομική Γραμμή σύμφωνα με την τροποποίηση ΦΕΚ 481Δ / 93

5-1993

ΙΔΙΟΚΤΗΣΙΑ 06 / 1750

ΗΣ ΚΩΝ/ΝΟΣ 100%
ΟΚΤΗΣΙΑΣ: 5319/1974, Σ.Η. ΣΜΥΡΝΑΚΗΣ Γ.
ΟΙΚΟΠΕΔΟΥ ΜΕΤΑ ΤΗΝ ΤΡΟΠΟΠΟΙΗΣΗ: 11.03 m
ΜΒΑΔΟΝ ΟΙΚΟΠΕΔΟΥ (18,72,25,26,19,18)
ΤΡΟΠΟΠΟΙΗΣΗ: 217.67 m²
ΜΒΑΔΟΝ ΟΙΚΟΠΕΔΟΥ (18,72,25',26',19,18)
ΤΡΟΠΟΠΟΙΗΣΗ: 207.04 m²
ΡΥΜΟΤΟΜΗΣΗΣ ΑΠΟ ΤΗΝ ΤΡΟΠΟΠΟΙΗΣΗ: 10.63 m²
ΟΙΚΟΠΕΔΟ ΠΑΡΑΜΕΝΕΙ ΑΡΤΙΟ ΚΑΤΑ ΠΑΡΕΚΚΛΙΣΗ ΩΣ
ΜΕΝΟ ΤΗΣ 14–4–89 ΚΑΙ ΟΙΚΟΔΟΜΗΣΙΜΟ.

ΙΔΙΟΚΤΗΣΙΑ 07 / 1750

ΥΛΟΥ ΔΕΣΠΟΙΝΑ 50%
ΥΛΟΥ ΕΥΑΓΓΕΛΙΑ 50%
ΟΚΤΗΣΙΑΣ: 6898/1975, Σ.Η. ΣΜΥΡΝΑΚΗΣ Γ.
ΟΙΚΟΠΕΔΟΥ ΜΕΤΑ ΤΗΝ ΤΡΟΠΟΠΟΙΗΣΗ: 12.01 m
ΜΒΑΔΟΝ ΟΙΚΟΠΕΔΟΥ (13,22,21,6,5,4,3,10,13)
ΤΡΟΠΟΠΟΙΗΣΗ: 257.73 m²
ΜΒΑΔΟΝ ΟΙΚΟΠΕΔΟΥ (13,22,21',5,4,3,10,13)
ΤΡΟΠΟΠΟΙΗΣΗ: 244.36 m²
ΡΥΜΟΤΟΜΗΣΗΣ ΑΠΟ ΤΗΝ ΤΡΟΠΟΠΟΙΗΣΗ: 13.37 m²
ΟΙΚΟΠΕΔΟ ΠΑΡΑΜΕΝΕΙ ΑΡΤΙΟ ΚΑΤΑ ΠΑΡΕΚΚΛΙΣΗ ΩΣ
ΜΕΝΟ ΤΗΣ 14–4–89 ΚΑΙ ΟΙΚΟΔΟΜΗΣΙΜΟ.

ΙΔΙΟΚΤΗΣΙΑ 08 / 1750

			ΤΙΤΛΟΙ ΙΔΙΟΚΤΗΣΙΑΣ
Η ΜΑΡΙΝΑ	8.33%	11078/2001	Σ.ΗΡ. ΜΑΡΙΑ ΠΕΝΤΑΡΑΚΗ–ΧΑΡΑΤΖΑ
Ι ΜΙΧΑΛΙΑ	16.66%	5518/2003	Σ.ΗΡ. ΛΟΥΙΖΑ ΠΕΡΠΗ–ΚΥΠΡΑΚΗ,
Η ΣΟΦΙΑ	8.33%	1840/2000	Σ.ΗΡ. ΙΩΑΝΝΗΣ ΜΑΝΑΒΑΚΗΣ
ΓΕΩΡΓΙΟΣ	8.33%	11078/2001	Σ.ΗΡ. ΜΑΡΙΑ ΠΕΝΤΑΡΑΚΗ–ΧΑΡΑΤΖΑ
ΜΙΧΑΗΛ	16.70%	9394 & 9395/1998	Σ.ΗΡ. ΜΑΡΙΑ ΠΕΝΤΑΡΑΚΗ–ΧΑΡΑΤΖΑ
Ι ΧΑΡΙΚΛΕΙΑ	16.66%	15433/2001	Σ.ΗΡ. ΜΑΡΙΑ ΚΟΥΜΙΑΝΑΚΗ
Σ ΙΩΑΝΝΗΣ	8.33%	1840/2000	Σ.ΗΡ. ΙΩΑΝΝΗΣ ΜΑΝΑΒΑΚΗΣ
ΕΩΡΓΙΟΣ	16.66%	26947/2002	Σ.ΗΡ. ΕΛΕΝΗ ΒΑΡΒΕΡΑΚΗ

ΟΙΚΟΠΕΔΟΥ ΜΕΤΑ ΤΗΝ ΤΡΟΠΟΠΟΙΗΣΗ: 17.44 m
ΜΒΑΔΟΝ ΟΙΚΟΠΕΔΟΥ (23,Τ1,25,72)
ΤΡΟΠΟΠΟΙΗΣΗ: 100.66 m²
ΜΒΑΔΟΝ ΟΙΚΟΠΕΔΟΥ (23,Τ1',25',72)
ΤΡΟΠΟΠΟΙΗΣΗ: 94.65 m²
ΡΥΜΟΤΟΜΗΣΗΣ ΑΠΟ ΤΗΝ ΤΡΟΠΟΠΟΙΗΣΗ: 6.01 m²
ΟΙΚΟΠΕΔΟ ΠΑΡΑΜΕΝΕΙ ΜΗ ΑΡΤΙΟ ΑΛΛΑ ΟΙΚΟΔΟΜΗΣΙΜΟ
ΜΕ ΤΟ ΑΡΘΡΟ 25 Ν.1337/83 ΚΑΙ ΤΗΝ ΠΡΑΞΗ ΕΦΑΡΜΟΓΗΣ
ΥΘΕΙ ΝΑ ΕΓΓΡΑΦΕΙ ΣΤΟ ΟΙΚΟΔΟΜΗΣΙΜΟ ΤΜΗΜΑ ΚΥΙΣΜΑ
ΩΠΟ 5m ΚΑΙ ΕΜΒΑΔΟΝ 50m²)

ΒΕΒΑΙΩΣΗ

Α ΑΠΟ ΤΑ ΕΜΠΛΕΚΟΜΕΝΑ ΟΙΚΟΠΕΔΑ ΔΕΝ ΚΑΘΙΣΤΑΤΑΙ
ΠΡΟΤΕΙΝΟΜΕΝΗ ΤΡΟΠΟΠΟΙΗΣΗ ΑΠΟ ΑΡΤΙΟ ΣΕ ΜΗ ΑΡΤΙΟ
ΝΟΧΡΗΣΤΟΣ ΧΩΡΟΣ ΑΥΞΑΝΕΤΑΙ ΚΑΤΑ 61.61–48.73=12.88

ΗΡΑΚΛΕΙΟ ΝΟΕΜΒΡΙΟΣ 2009
Ο ΜΗΧΑΝΙΚΟΣ

ΛΕΩΝΙΔΑΣ Γ. ΔΡΑΝΔΑΚΗΣ
ΔΙΠΛ. ΠΟΛΙΤΙΚΟΣ ΜΗΧΑΝΙΚΟΣ
ΕΘΝΙΚΟΥ ΜΕΤΣΟΒΙΟΥ ΠΟΛΥΤΕΧΝΕΙΟΥ
ΜΕΛΟΣ Τ.Ε.Ε. ΑΡΙΘΜΟΣ ΜΗΤΡΩΟΥ

Υ Π Ο Μ Ν Η Μ Α

ΠΙΝΑΚΑΣ ΝΕΩΝ ΚΟΡΥΦΩΝ ΣΤΟ Ο.Τ. 1750Α		
Α/Α	Χ	Ψ
Τ1	329968. 760	146464. 960
Τ2	330003. 240	146475. 180
Τ3	330026. 660	146484. 040
Τ4'	330007. 094	146519. 231
Τ5'	329952. 853	146490. 510

ΠΙΝΑΚΑΣ ΝΕΩΝ ΚΟΡΥΦΩΝ ΣΤΟ Ο.Τ. 1750		
Α/Α	Χ	Ψ
Τ1'	330005. 395	146522. 299
25'	329999. 180	146519. 229
26'	329989. 321	146514. 358
33'	329977. 132	146508. 229
21'	329974. 094	146506. 810
5	329963. 450	146501. 240
Τ2'	329950. 420	146494. 420
Τ3	329931. 320	146525. 080
Τ4	329986. 230	146556. 760

ΑΛΛΑΓΕΣ ΤΩΝ ΕΜΒΑΔΩΝ ΣΥΜΦΩΝΑ ΜΕ ΤΗΝ ΤΡΟΠΟΠΟΙΗΣΗ

Ο.Τ. 1750Α			ΚΟΙΝΟΧΡΗΣΤΟΣ ΧΩΡΟΣ	
ΤΕΛΙΚΗ ΙΔΙΟΚΤΗΣΙΑ	ΕΜΒΑΔΟΝ ΙΔΙΟΚΤΗΣΙΑΣ ΠΡΙΝ ΤΗΝ ΤΡΟΠΟΠΟΙΗΣΗ	ΕΜΒΑΔΟΝ ΙΔΙΟΚΤΗΣΙΑΣ ΜΕΤΑ ΤΗΝ ΤΡΟΠΟΠΟΙΗΣΗ	ΑΥΞΗΣΗ	ΜΕΙΩΣΗ
02	252.92	257.94		5.02
03	650.68	694.39		43.71
Ο.Τ. 1750				
01	244.75	231.24	13.51	
04	686.88	668.79	18.09	
06	217.67	207.04	10.63	
07	257.73	244.36	13.37	
08	100.66	94.65	6.01	
ΣΥΝΟΛΑ	2411.29	2398.41	61.61	48.73

ΣΦΡΑΓΙΔΕΣ ΥΠΗΡΕΣΙΑΣ

Το παρόν συνοδεύει τ.δ. με αρ. πρωτ. 6205/23-11-09 Απόφαση Νομ.
Ηράκλειο 24-11-09

ΤΕΧΝΙΚΟ ΓΡΑΦΕΙΟ
ΔΡΑΝΔΑΚΗ ΛΕΩΝΙΔΑ
ΠΟΛ.ΜΗΧ/ΚΟΣ
ΕΒΑΝΣ 83–85,
τηλ.2810283254

ΕΡΓΟΔΟΤΗΣ: ΑΓΓΕΛΑ ΦΑΝΟΥΡΑΚΗ του ΓΕΩΡΓΙΟΥ

ΕΡΓΟ: ΤΟΠΟΓΡΑΦΙΚΟ ΔΙΑΓΡΑΜΜΑ

ΘΕΣΗ: 1022002, Ο.Τ. 1750Α – (378), ΑΓΙΟΣ ΙΩΑΝΝΗΣ, ΔΗΜΟΥ ΗΡΑΚΛΕΙΟΥ

ΜΕΛΕΤΗΤΗΣ Π.Ε.: ΣΤΕΦΑΝΑΚΗΣ ΓΕΩΡΓΙΟΣ

ΘΕΜΑ: ΠΡΟΤΑΣΗ ΤΡΟΠΟΠΟΙΗΣΗΣ ΟΙΚΟΔΟΜΙΚΩΝ ΓΡΑΜΜΩΝ ΣΤΑ Ο.Τ. 1750 & 1750Α

ΧΡΟΝΟΣ ΜΕΛΕΤΗΣ	ΚΛΙΜΑΚΑ
ΝΟΕΜΒΡΙΟΣ 2009	1:200
ΥΠΟΓΡΑΦΗ	ΣΦΡΑΓΙΔΑ
	ΛΕΩΝΙΔΑΣ Γ. ΔΡΑΝΔΑΚΗΣ ΔΙΠΛ. ΠΟΛΙΤΙΚΟΣ ΜΗΧΑΝΙΚΟΣ ΕΘΝΙΚΟΥ ΜΕΤΣΟΒΙΟΥ ΠΟΛΥΤΕΧΝΕΙΟΥ ΜΕΛΟΣ Τ.Ε.Ε. ΑΡΙΘΜΟΣ ΜΗΤΡΩΟΥ

Αριθμ. 14991 (4)

Αναγνώριση και χαρακτηρισμός του δρόμου που ενώνει τους οικισμούς «Δραπανιάς» - «Κόκκινο Μετόχι» του Δ. Μηθύμνης, ως κύριας Δημοτικής οδού για την οποία θα έχουν εφαρμογή οι διατάξεις της παρ.2 του άρθρου 1 του από 24/31.5.85 Π.Δ/τος (ΦΕΚ 270Δ΄).

Ο ΝΟΜΑΡΧΗΣ ΧΑΝΙΩΝ

Έχοντας υπόψη:

1. Τις διατάξεις του από 24/31.5.85 Π.Δ/τος (ΦΕΚ 270/Δ/85) και ειδικότερα την παραγρ. 2 του άρθρου 1.

2. Την με αριθμ. 39/2009 Απόφαση του Δημοτικού Συμβουλίου του Δήμου Μηθύμνης Ν. Χανίων (Πρακτικό 9/2009, Θέμα 3ο).

3. Το με αριθμ. 13/2009 (θέμα 1ο) Πρακτικό του Συμβουλίου Χ.Ο.Π. Ν. Χανίων.

4. Τον Ν. 2218/1994 (ΦΕΚ 90/Α΄/94), όπως συμπληρώθηκε με τον Ν. 2240/94 (ΦΕΚ 153/Α΄/94) «Ίδρυση Νομαρχιακής αυτοδιοίκησης κ.λπ.», αποφασίζουμε:

1. Αναγνωρίζουμε σαν κύρια Δημοτική οδό, το τμήμα της οδού 4-1 που συνδέει τους οικισμούς «Δραπανιάς» - «Κόκκινο Μετόχι» του Δ. Μηθύμνης, όπως περιγράφεται στο συνοδευτικό απόσπασμα χάρτη της Γ.Υ.Σ. (1:5000) το θεωρημένο από την Προϊσταμένη της Δ/νσης Πολεοδομίας και Π.Ε. της Ν.Α. Χανίων.

2. Στην οδό αυτή έχουν εφαρμογή οι διατάξεις της παραγρ. 2 του άρθρου 1 του από 24/31.5.85 Π.Δ/τος (ΦΕΚ 270/Δ΄/85).

3. Η απόφαση αυτή δεν προκαλεί δαπάνες σε βάρος του κρατικού προϋπολογισμού ούτε του προϋπολογισμού του Δήμου Μηθύμνης.

Η απόφαση αυτή να δημοσιευθεί στην Εφημερίδα της Κυβερνήσεως.

Χανιά, 27 Νοεμβρίου 2009

Ο Νομάρχης
ΓΡΗΓΟΡΗΣ ΑΡΧΟΝΤΑΚΗΣ

ΤΕΧΝΙΚΟ ΓΡΑΦΕΙΟ ΜΕΛΕΤΩΝ

ΝΙΚΟΣ ΠΑΠΑΦΙΛΙΠΠΑΚΗΣ
τοπογράφος μηχανικός Ε.Μ.Π.

Κωνσταντινουπόλεως 56
ΧΑΝΙΑ

τηλέφωνα
γραφείο 2821 076669
2821 300950
κινητό 697 4316870
fax 2821 076669

e-mail nik_fil@otenet.gr

ΕΡΓΟ: χαρακτηρισμός δρόμου

Ενδιαφερόμενος: Σκουλάκη Ελένη του Στεφάνου


ΘΕΣΗ: οικισμός Κόκκινο Μετόχι - οικισμός Δραπανιάς δήμος Μηθύμνης

ΘΕΜΑ ΣΧΕΔΙΟΥ: τοπογραφικό διάγραμμα

ΚΛΙΜΑΚΑ 1:500

Ο συντάξας μηχανικός

Μάιος 2009

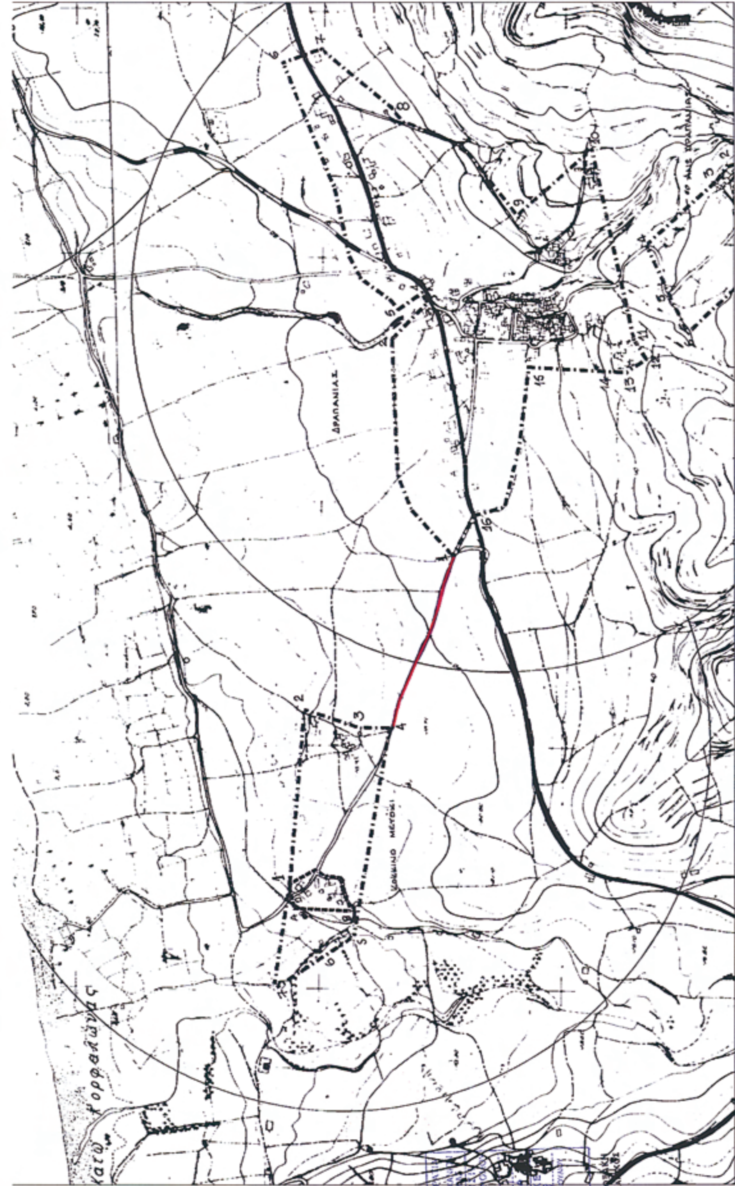

ΕΘΝΙΚΟ ΤΥΠΟΓΡΑΦΕΙΟ
Για τεχνικούς λόγους στο σχεδιάγραμμα, έγινε σμίκρυνση, κατά ποσοστό 32%

